


Legenda

	ADMINISTRATIVNÍ ÚZEMNÍ OČICE (hranice katastrálních území)		OPRAVENÉ NEZASTAVĚNÉ ÚZEMNÍ ÚSTŘEDNÍ
	ZASTAVĚNÉ ÚZEMNÍ VČETNĚ ZAHŘAD		SKLADY VE VYPRACOVANÉ STRUKTURA
	ZASTAVĚNÉ ÚZEMNÍ VČETNĚ ZAHŘAD		BEVÁLY TRAVNÍ POKRYTÍ
	EVROPSKÝ VÝZNAMNÁ OCHRANITELNÁ PŘÍRODNÍ PAMÁTKA		PLŮDNY VODNÍ VODOHOSPODÁŘSKÉ
	LOKÁLNÍ ÚZES – BIODIVERZITA		PLŮDNY LESNÍ
	LOKÁLNÍ ÚZES – BIODIVERZITA		ORNÍ PŮDA
	REGIONÁLNÍ ÚZES – BIODIVERZITA		ŽELEZNÁ NÁVRATNÝ POKRYTÍ
	REGIONÁLNÍ ÚZES – BIODIVERZITA		ŽELEZNÁ KONTAKT K MĚSTSKÉMU ÚZEMNÍ
	PAMÁTNÝ STROM		LESY HOSPODÁŘSKÉ
	NEURČENÉ – ODVOZOVÉ		LESY ZVLÁŠTNÍHO ÚČELNÍ
	OCHRANĚ PÁSNO VODNÍHO ŽIVOTNÍ PRŮJEKT		PLŮDNY ŽEMĚDĚLSKÉ PRŮJEKT
	OCHRANĚ PÁSNO VODNÍHO ŽIVOTNÍ PRŮJEKT		PLŮDNY PŘÍRODNÍ
	OCHRANĚ PÁSNO VODNÍHO ŽIVOTNÍ PRŮJEKT		PLŮDNY SMĚSNÉ NEZASTAVĚNÉ ÚZEMNÍ
	OCHRANĚ PÁSNO VODNÍHO ŽIVOTNÍ PRŮJEKT		

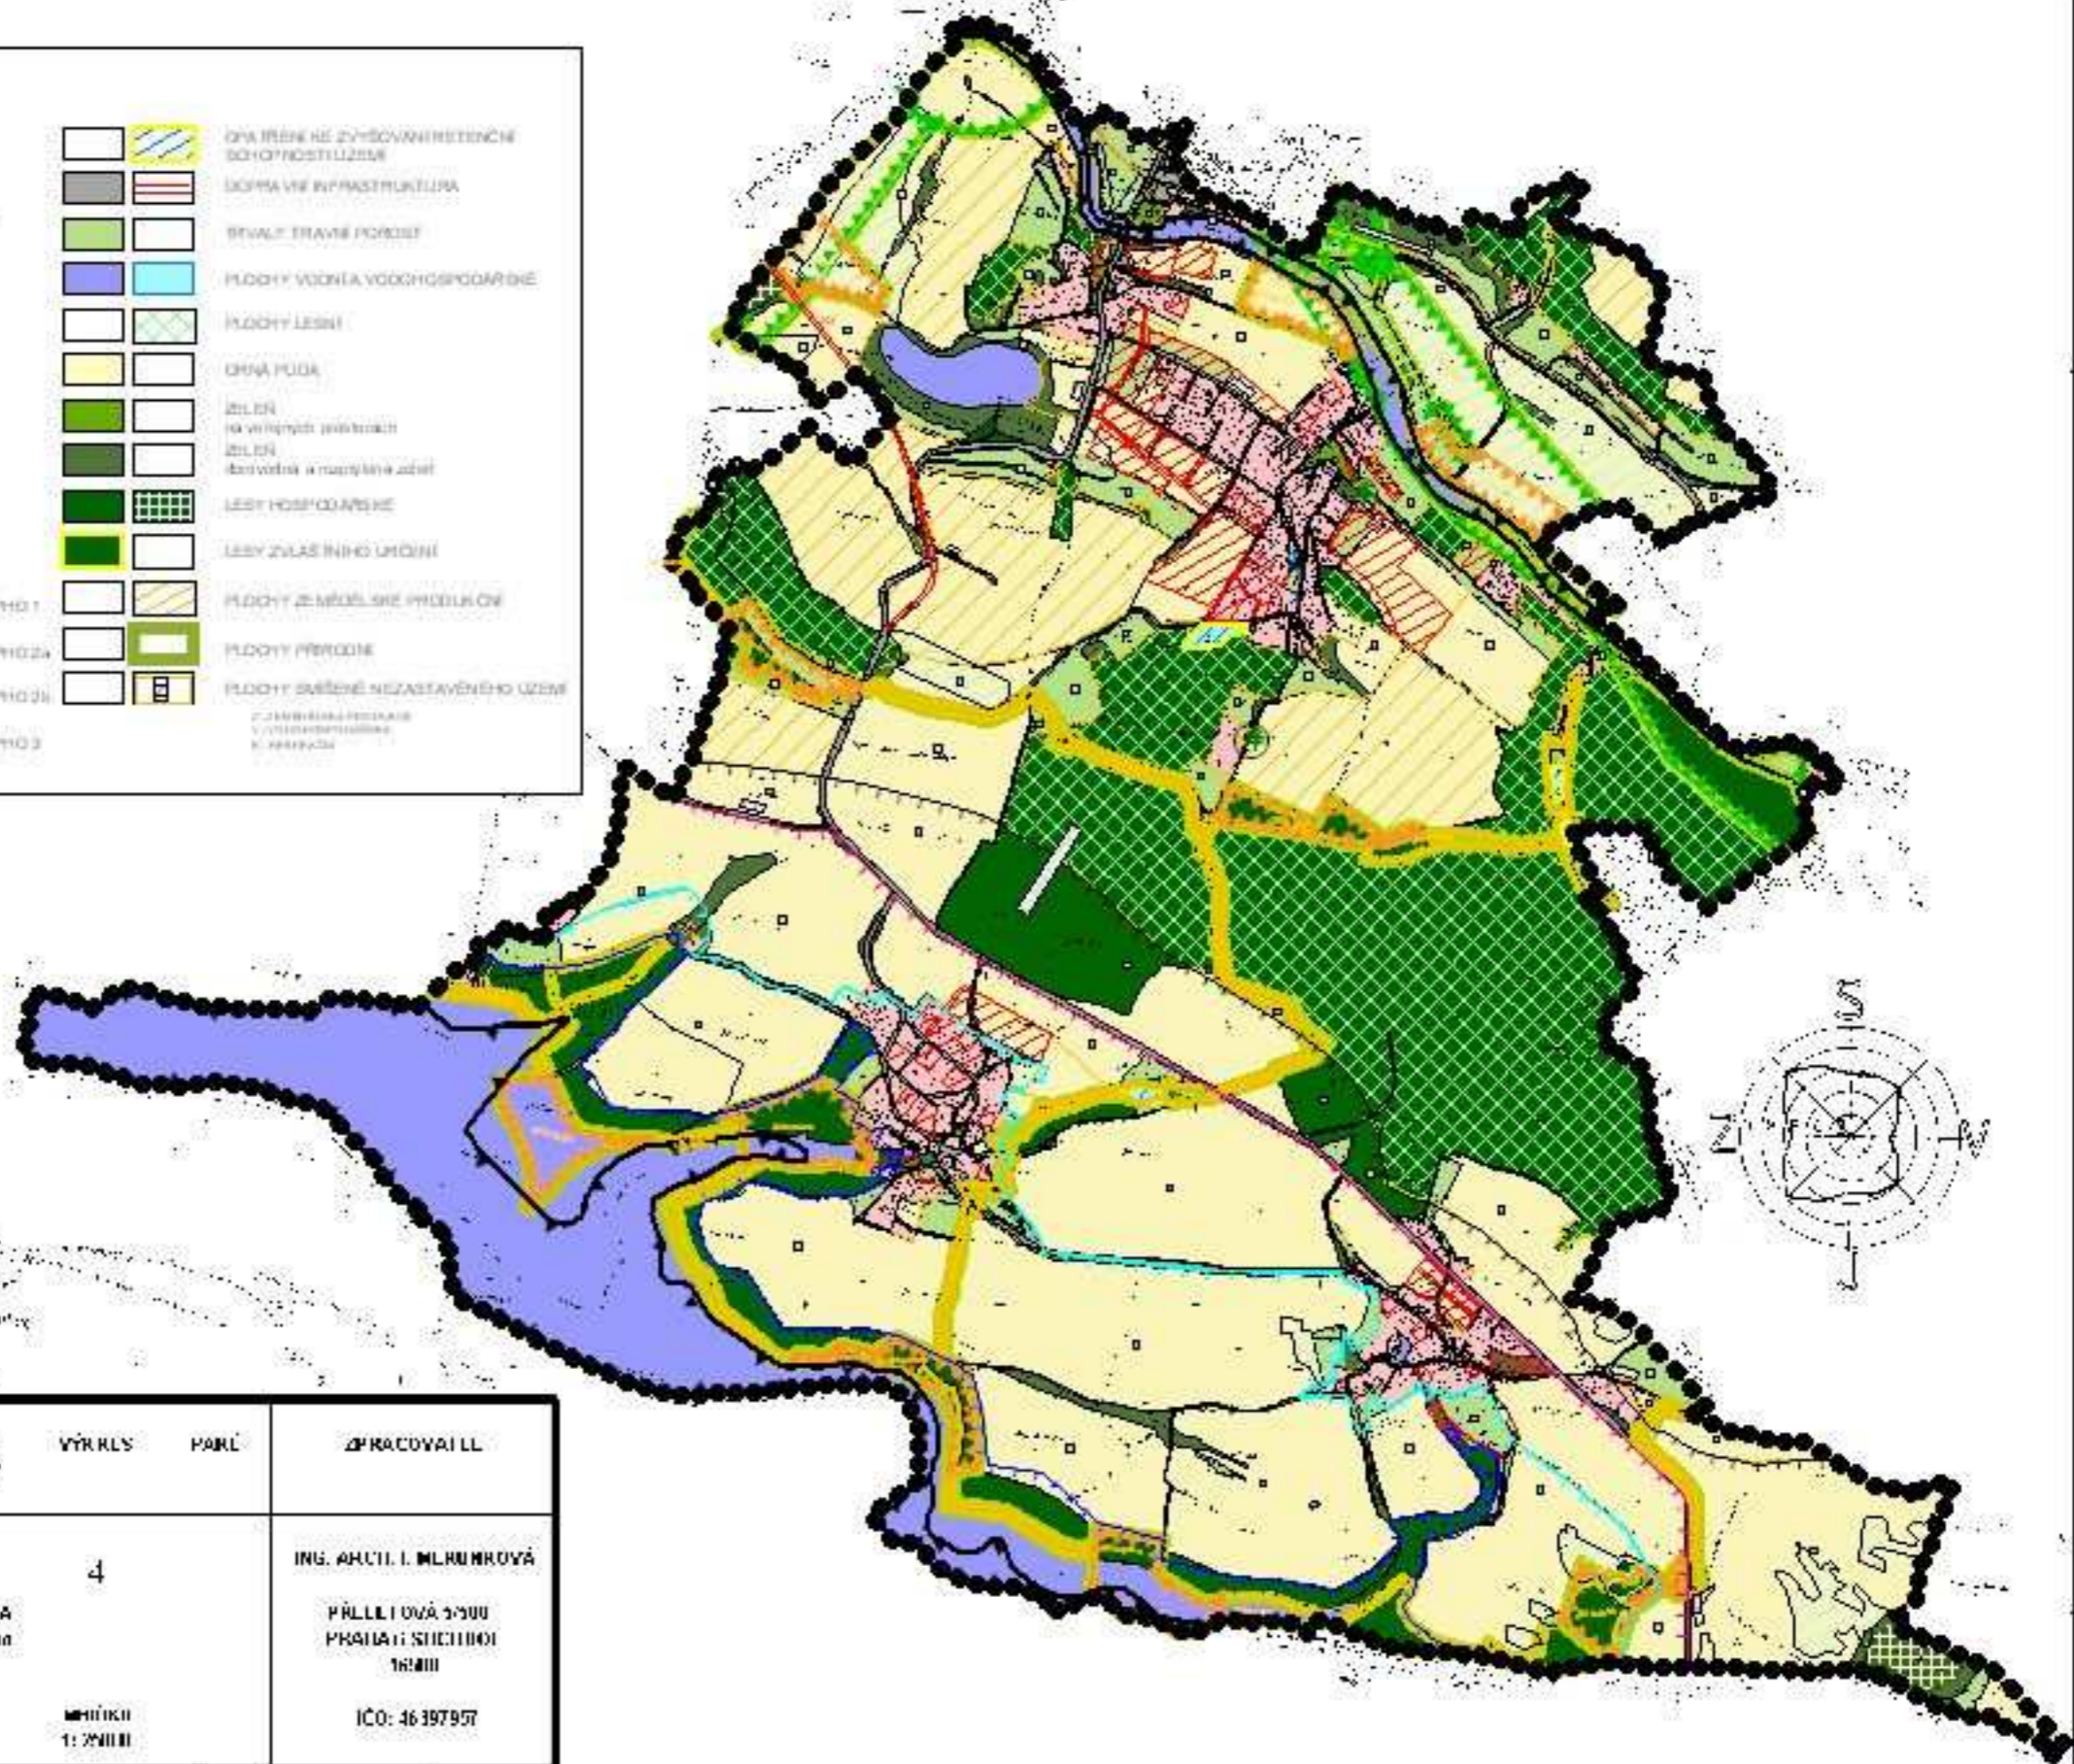

	SCHEMA – KONCEPCE USPOŘADÁNÍ KRAJINY	VÝRUKS	PAPÍR	ZPRACOVATEL
	Upravený návrh MĚSTSKÝ ÚŘAD KÚRNÁ HORA Úřad regionálního a územního plánování objednatel: MĚSTSKÝ ÚŘAD KÚRNÁ HORA II společnost	4	1:20000	ING. ARCH. I. MLADENKOVÁ PŘÍLEŽITOSTI 5:300 PRAHA 11, STŘEŠOVSKO 16200 IČO: 46397957