


HLAVNÍ VÝKRES 1:1000

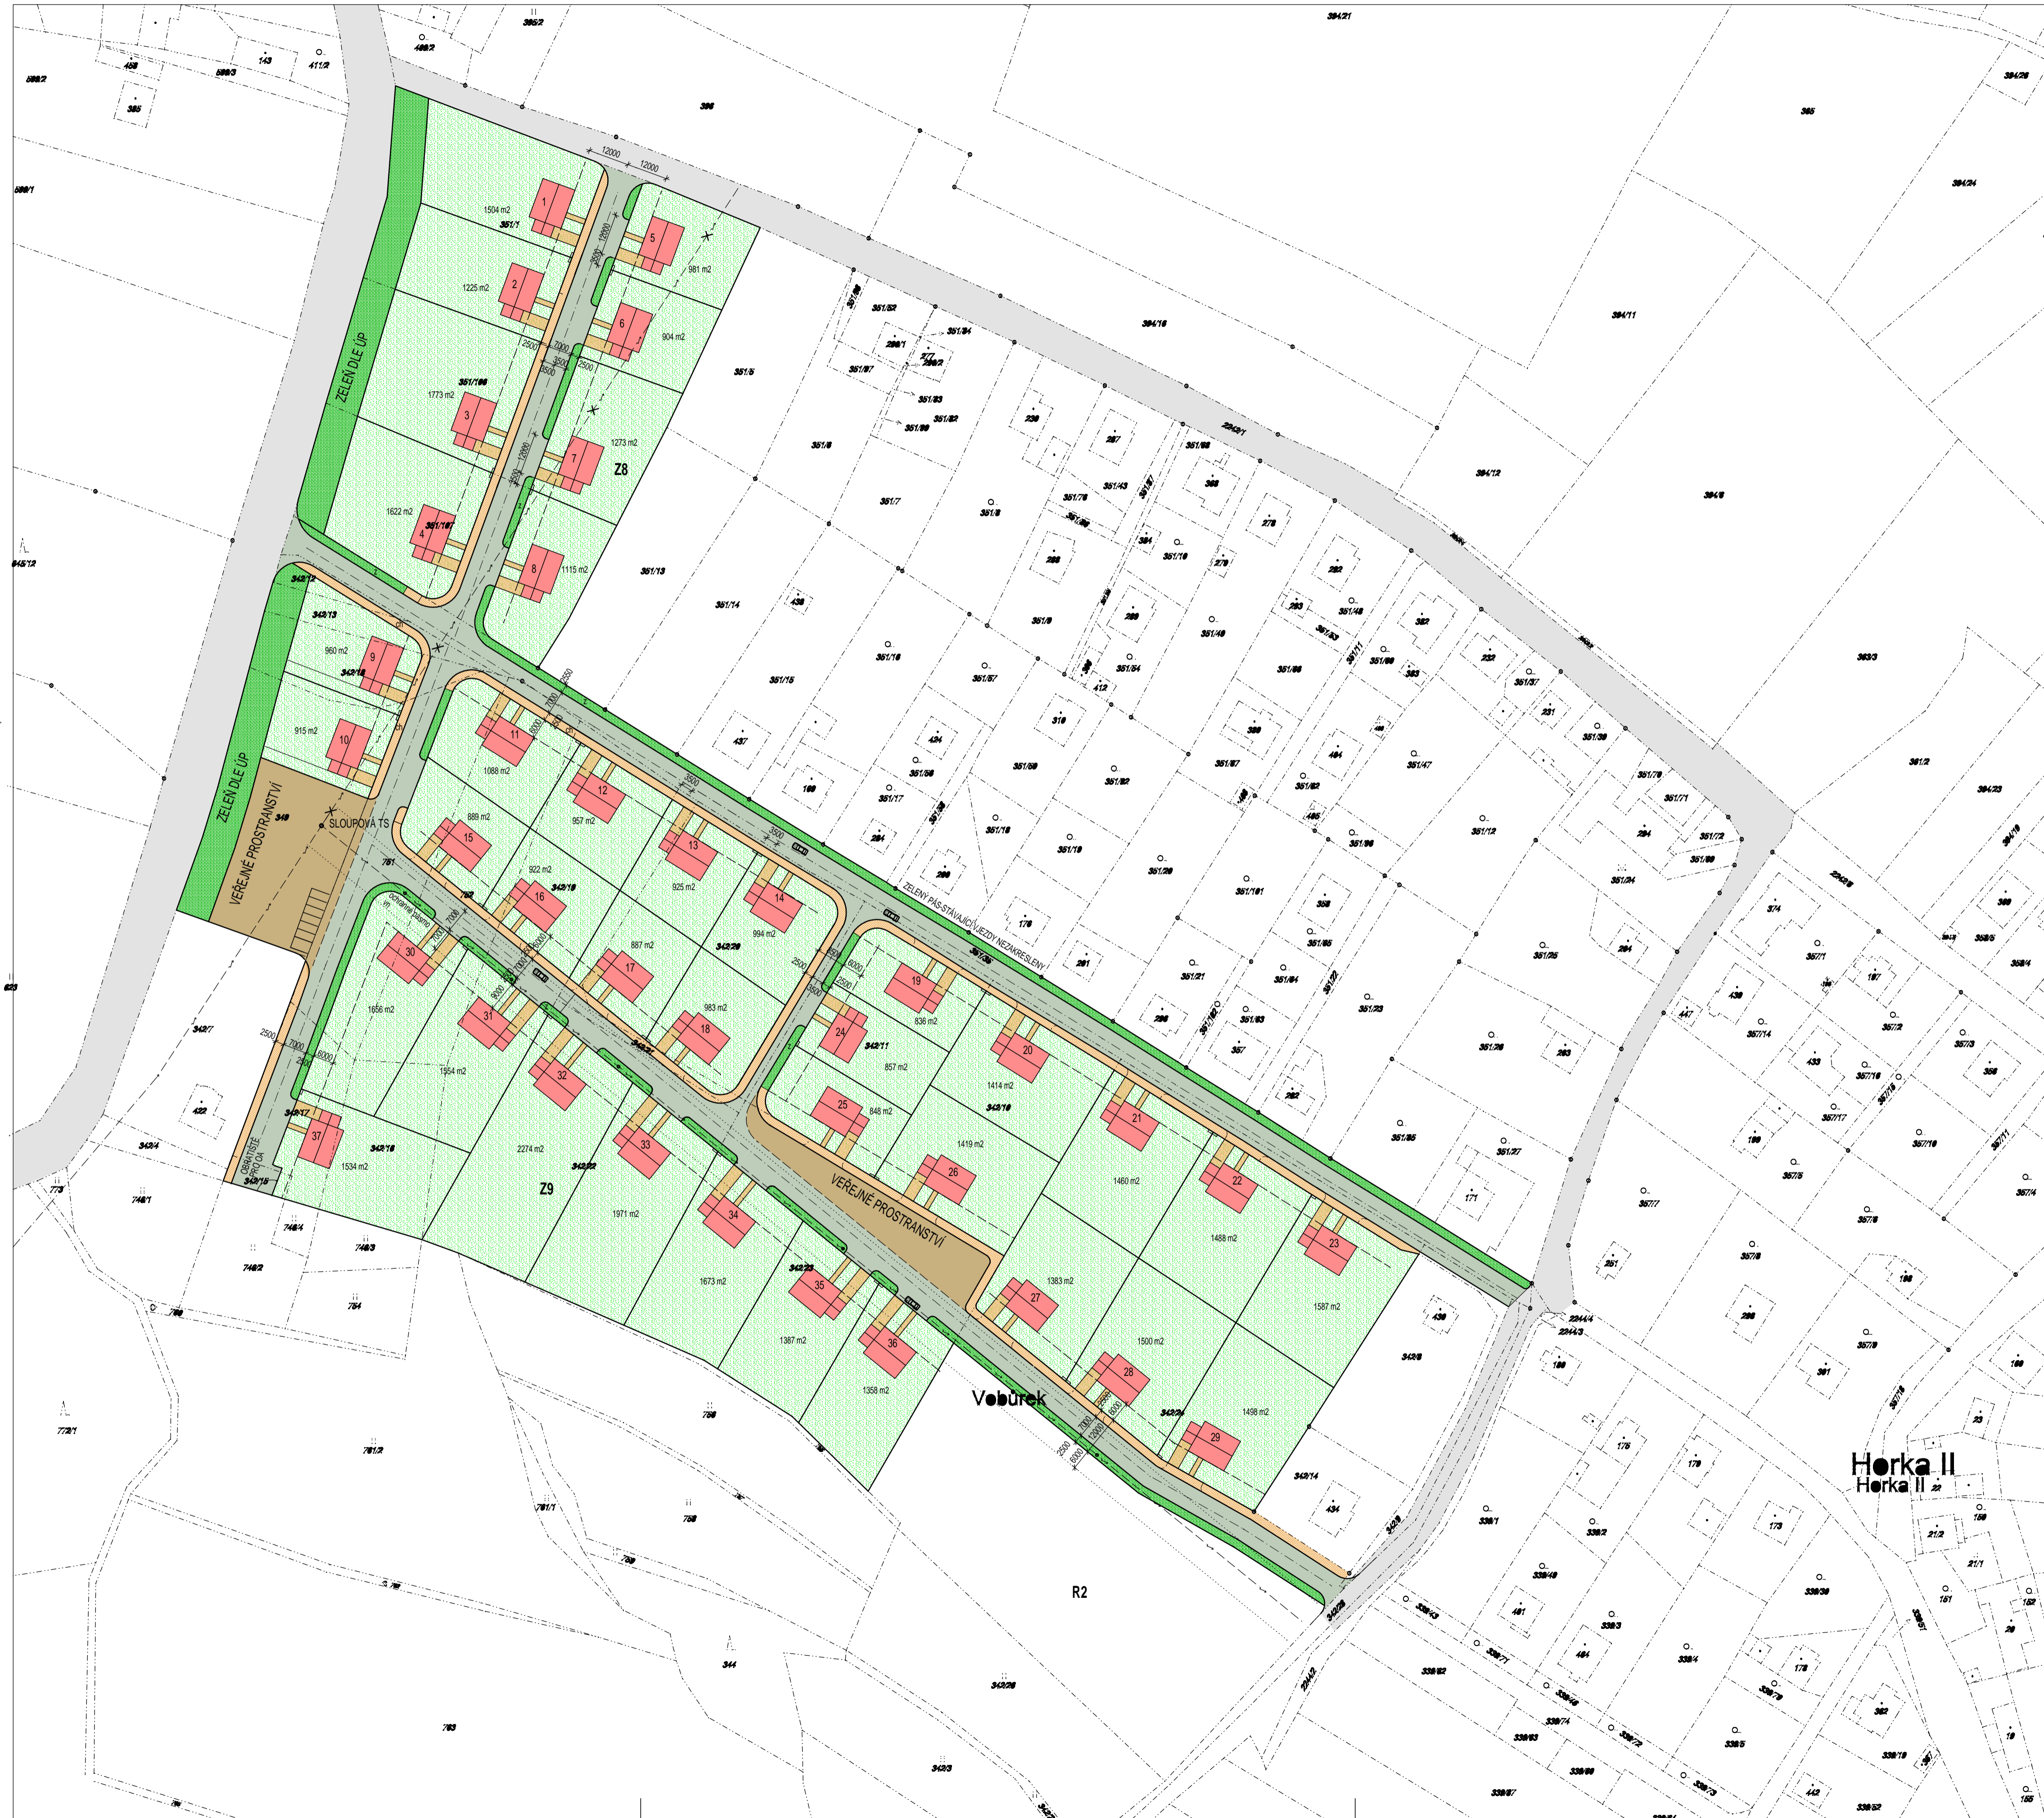


LEGENDA

- PŘEDPOKLÁDANÁ VÝSTAVBA RD - BYDLNÍ (PLOCHY STAVEB PRO RD VENKOVSKÉ DLE ÚP)
- ZELENĚ DOPROVODNÁ A ROZPTÝLENÁ
- VEŘEJNÉ PROSTRANSTVÍ
- NAVRŽENÉ MÍSTNÍ KOMUNIKACE
- STÁVAJÍCÍ KOMUNIKACE
- CHODNÍKY - VEŘEJNÉ
- ZPEVNĚNÉ PLOCHY - NA POZEMCÍCH
- TRAVNATÉ A ZELENÉ PLOCHY - NA POZEMCÍCH
- STÁVAJÍCÍ PLOCHY A POZEMKY - NEŘEŠENO
- NAVRŽENÁ ULIČNÍ ČÁRA
- HRANICE NOVÝCH POZEMKŮ, KOMUNIKACÍ A CHODNÍKŮ
- HRANICE STÁVAJÍCÍCH POZEMKŮ
- OSY KOMUNIKACÍ
- STÁVAJÍCÍ NADZEMNÍ VEDENÍ VN
- STÁVAJÍCÍ NADZEMNÍ VEDENÍ VN - RUŠENÁ (PŘEKLÁDANÁ ČÁST)

POZNÁMKA:

POLOHOVÉ A VÝŠKOVÉ ŘEŠENÍ JE ORIENTAČNÍ, V DALŠÍCH STUPNÍCH PD NUTNO PROVÉST VÝŠKOPISNÉ A POLOHOVISNÉ ZAMĚŘENÍ CELE LOKALITY.
 -UMÍSTĚNÍ OBJEKTŮ JE ORIENTAČNÍ, NUTNO DODRŽET MIN. ODSTUPOVÉ VZDÁLENOSTI, OCHRANNÁ PÁSMA A ULIČNÍ ČÁRU - BUDE ŘEŠENO V DALŠÍM STUPNI PD.
 -V LOKALITĚ JE NAVRŽEN ČÁSTEČNÝ JEDNOSMĚRNÝ PROVOZ, KONKRÉTNÍ ZPŮSOB BUDE ŘEŠEN V DALŠÍM STUPNI DLE POŽADAVKŮ DL.
 -UMÍSTĚNÍ RIS. POPELNIC. ATD. JE ORIENTAČNÍ - BUDE ŘEŠENO V DALŠÍM STUPNI PD.
 -PŘED ZAPOČETÍM VÝKOPOVÝCH PRACÍ JE NUTNÉ VYTÝČENÍ VŠECH PODZEMNÍCH A NADZEMNÍCH VEDENÍ

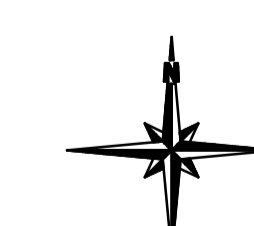

| | | |
|--|--|--|
| INVESTOR: OBEC HORKA II č.p. 1, HORKA II 285 22 HORKA II | AUTORIZOVAL/HLAVNÍ PROJEKTANT ING. ARCH. JARMILA CETKOVSKÁ FUČIKOVA 425 284 01 KUTNÁ HORA IČ: 44697937 tel.: 777 223 075 e-mail: jcet@centrum.cz | |
|--|--|--|

| | | | |
|----------------|---|-----------------|----------------------------|
| STAVBA | ÚZEMNÍ STUDIE - NÁVRH NA DĚLENÍ POZEMKŮ LOKALITY Z8 A Z9, HORKA II | NAVRHL | ING. ARCH. J. CETKOVSKÁ |
| ČÁST PROJEKTU | SITUAČNÍ VÝKRESY | ZPRACOVAL | ING. J. SLADKÝ |
| DÍL PROJEKTU | | POČET A4 | 8 |
| OBJEKT | | STUPĚŇ | ÚS |
| DRUH VÝKRESU | HLAVNÍ VÝKRES | ČÍSLO ZAKÁZKY | |
| MĚŘÍTKO 1:1000 | POČET PARÉ 3 | DATUM ZÁŘÍ 2016 | ČÍSLO DOKUMENTU 001 |
| | | | ČÍSLO KOPIE |