


LEGENDA

	ADMINISTRATIVNÍ HRANICE OBCE

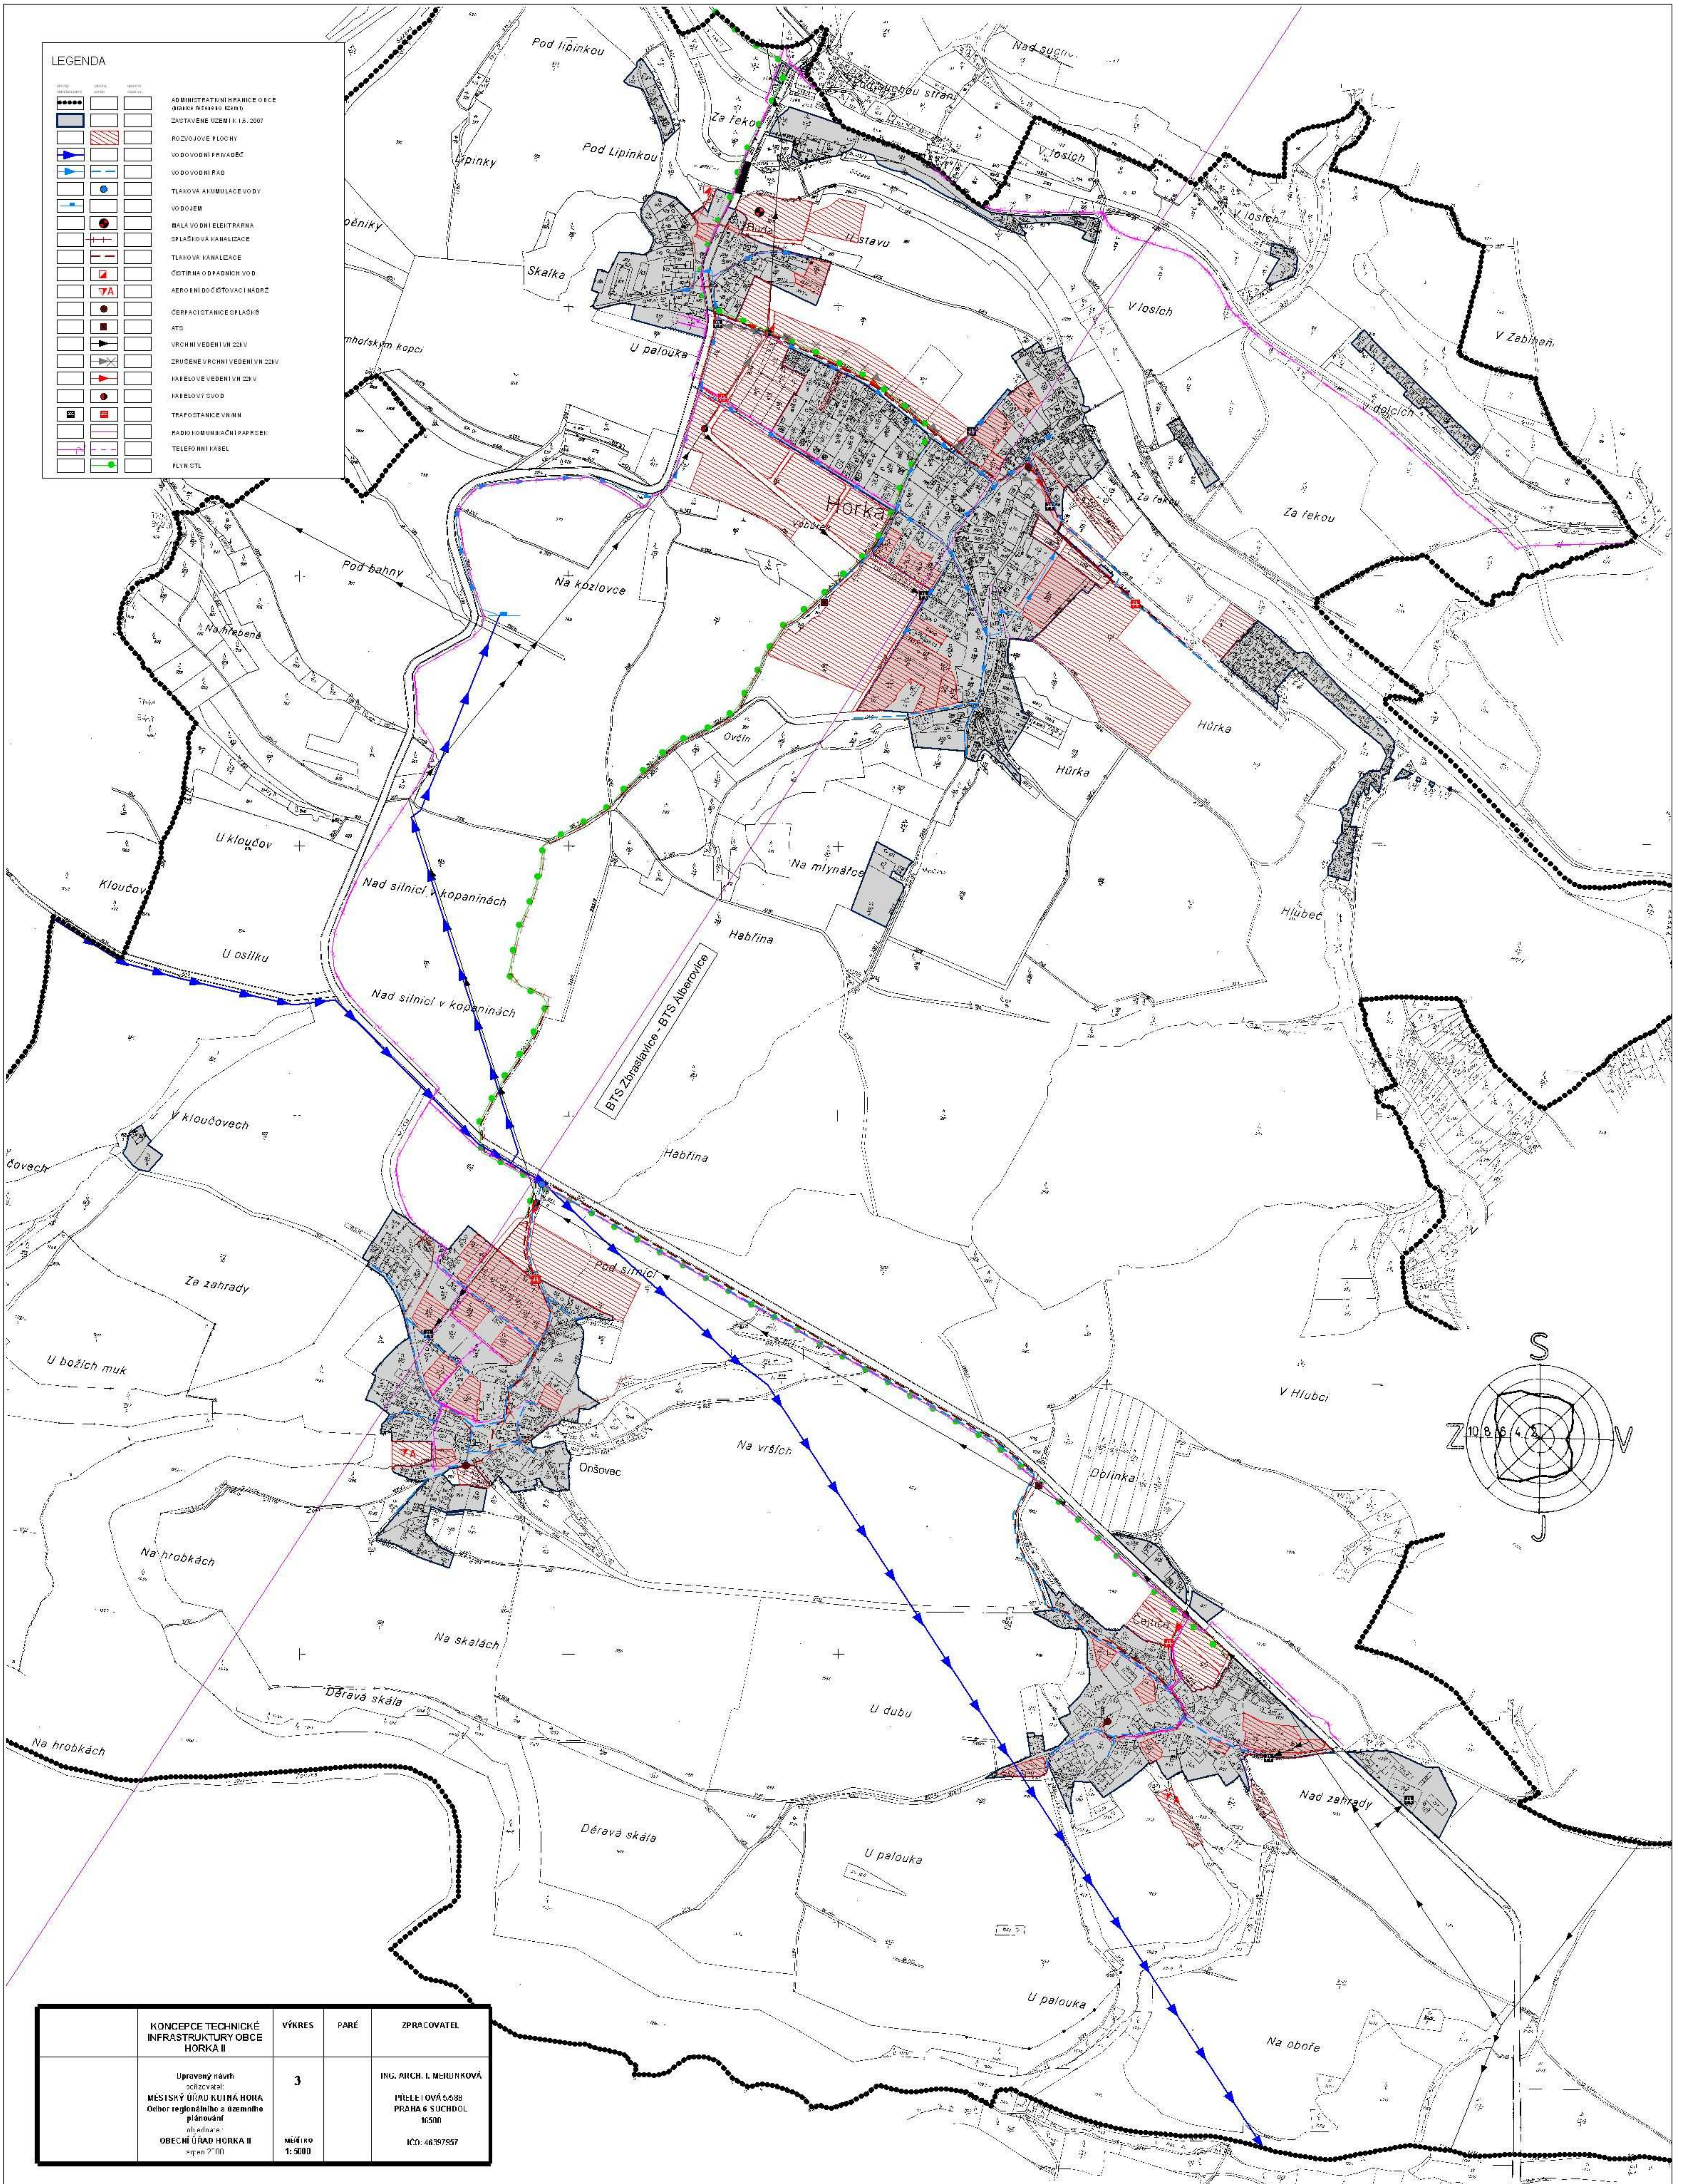

KONCEPCE TECHNICKÉ INFRASTRUKTURY OBCE HORKA II	VÝKRES	PARÉ	ZPRACOVATEL
